

BAUGEMEINSCHAFT Haus & Hof Pfrondorf



Ein Projekt von
pro.b

EXPOSÉ - HAUS 2
Stand 16.07.2026

Vorabversion:

Die Planung des Neubaus unterliegt noch Umlanungen bezüglich Genehmigung und Aufmaß.
Die Flächen und Zuschnitte der Wohnungen sind noch nicht final festgelegt.

SW = Sonderwunsch
VS = Versorgungsschacht



**Baugemeinschaft
Haus & Hof Pfrondorf eGbR**


Neubau von 4 Wohnhäusern
mit gemeinsamer Tiefgarage

Bauherr

Haus & Hof Pfrondorf
Baugemeinschaft eGbR
vertreten durch Andreas Stahl und
Michael Wiefelspütz
Eisenbahnstraße 3, 72072 Tübingen

Projektsteuerung & Information

pro.b Projekt² GmbH & Co.KG
Manuel Mayer
Eisenbahnstraße 3, 72072 Tübingen
Tel. 030 460 60 77 -21
pfrondorf.hausundhof.pro

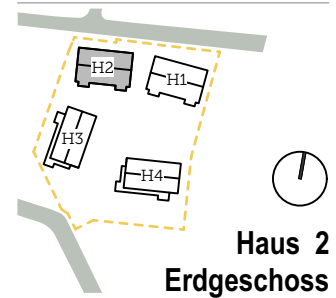


Haus 2 Erdgeschoss

Datum:
16.07.2026

Maßstab
1:100

Gezeichnet:
krk

Format:
DIN A4

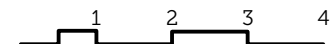

Vorabversion:

Die Planung des Neubaus unterliegt noch Umlanungen bezüglich Genehmigung und Aufmaß.

Die Flächen und Zuschnitte der Wohnungen sind noch nicht final festgelegt.

SW = Sonderwunsch

VS = Versorgungsschacht



**Baugemeinschaft
Haus & Hof Pfrondorf eG&R**


Neubau von 4 Wohnhäusern
mit gemeinsamer Tiefgarage

Bauherr

Haus & Hof Pfrondorf
Baugemeinschaft eG&R
vertreten durch Andreas Stahl und
Michael Wiefelspütz
Eisenbahnstraße 3, 72072 Tübingen

Projektsteuerung & Information

pro.b Projekt² GmbH & Co.KG
Manuel Mayer
Eisenbahnstraße 3, 72072 Tübingen
Tel. 030 460 60 77 -21
pfrondorf.hausundhof.pro

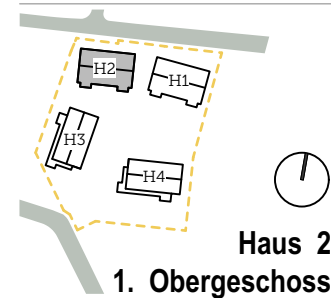



Haus 2 1. Obergeschoss

Datum:
16.07.2026

Maßstab
1:100

Gezeichnet:
krk

Format:
DIN A4

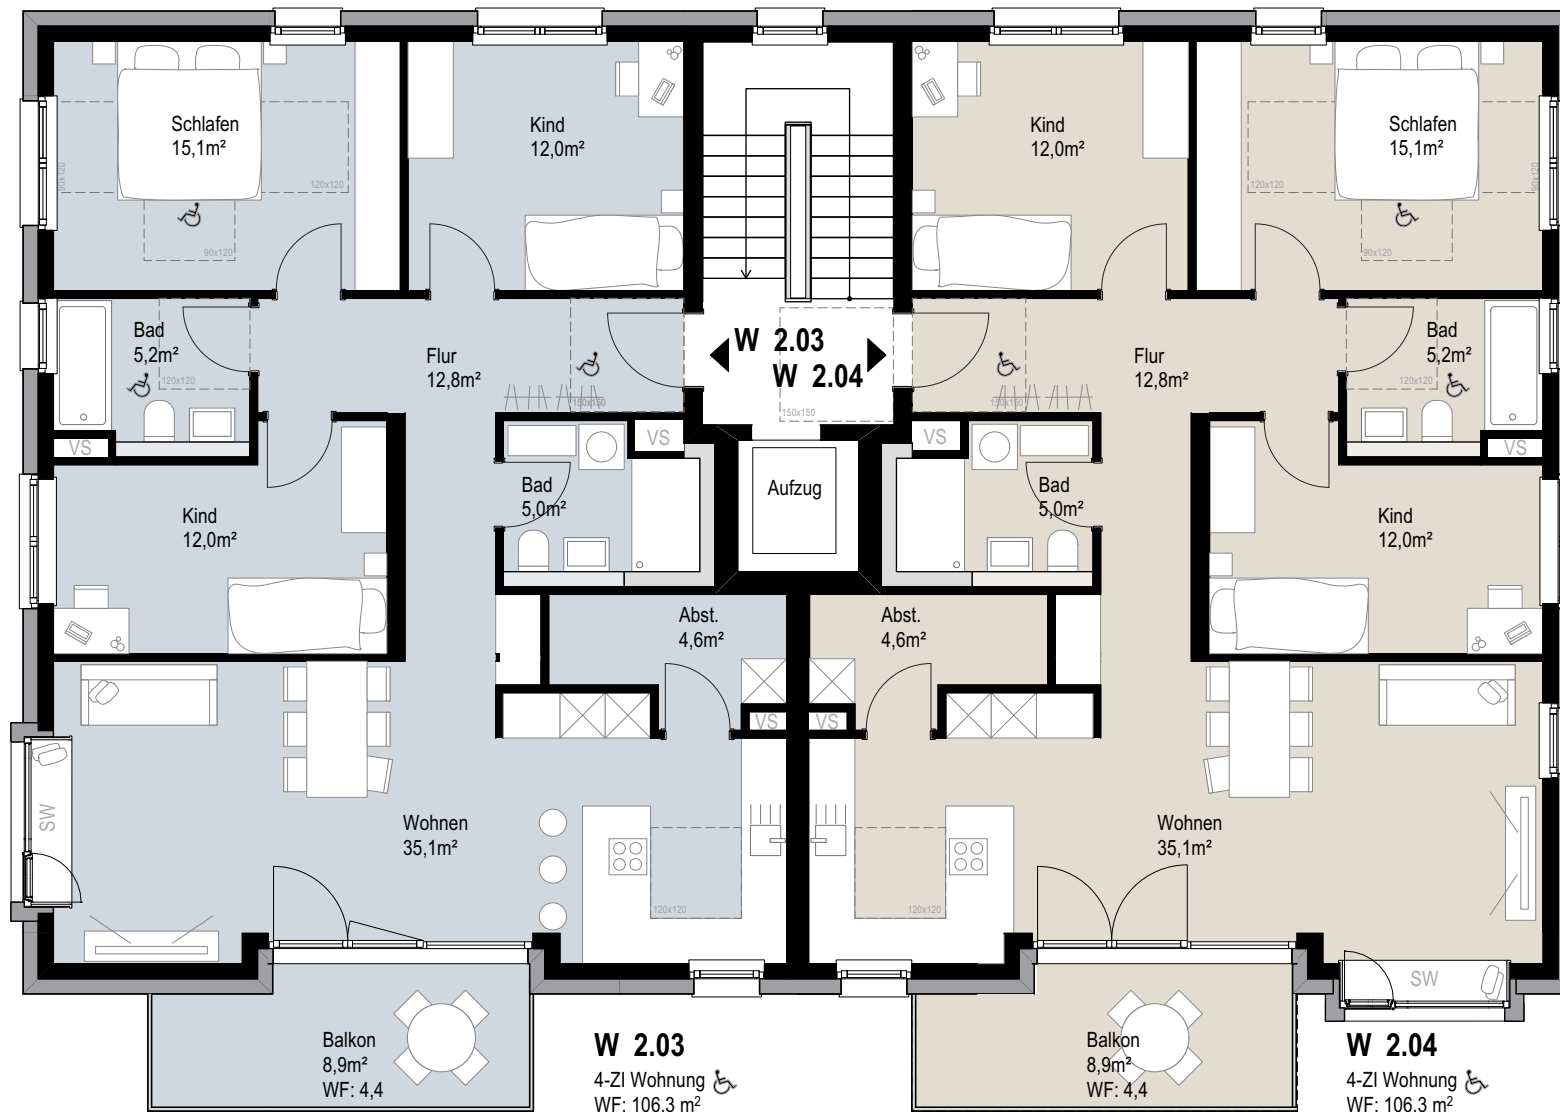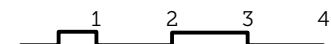

Vorabversion:

Die Planung des Neubaus unterliegt noch Umlanungen bezüglich Genehmigung und Aufmaß.

Die Flächen und Zuschnitte der Wohnungen sind noch nicht final festgelegt.

SW = Sonderwunsch

VS = Versorgungsschacht



**Baugemeinschaft
Haus & Hof Pfrondorf eG&R**


Neubau von 4 Wohnhäusern
mit gemeinsamer Tiefgarage

Bauherr

Haus & Hof Pfrondorf
Baugemeinschaft eG&R
vertreten durch Andreas Stahl und
Michael Wiefelspütz
Eisenbahnstraße 3, 72072 Tübingen

Projektsteuerung & Information

pro.b Projekt² GmbH & Co.KG
Manuel Mayer
Eisenbahnstraße 3, 72072 Tübingen
Tel. 030 460 60 77 -21
pfrondorf.hausundhof.pro

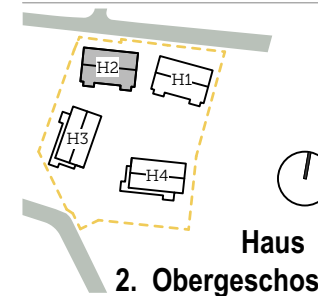


Haus 2 2. Obergeschoss

Datum:
16.07.2026

Maßstab
1:100

Gezeichnet:
krk

Format:
DIN A4

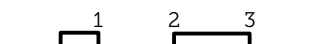

Vorabversion:
Die Planung des Neubaus unterliegt noch Umlanungen bezüglich Genehmigung und Aufmaß.
Die Flächen und Zuschnitte der Wohnungen sind noch nicht final festgelegt.

SW = Sonderwunsch
VS = Versorgungsschacht



**Baugemeinschaft
Haus & Hof Pfrondorf eG&R**


Neubau von 4 Wohnhäusern
mit gemeinsamer Tiefgarage

Bauherr



Haus & Hof Pfrondorf
Baugemeinschaft eG&R
vertreten durch Andreas Stahl und
Michael Wiefelspütz
Eisenbahnstraße 3, 72072 Tübingen

Projektsteuerung & Information

pro.b Projekt² GmbH & Co.KG
Manuel Mayer
Eisenbahnstraße 3, 72072 Tübingen
Tel. 030 460 60 77 -21
pfrondorf.hausundhof.pro

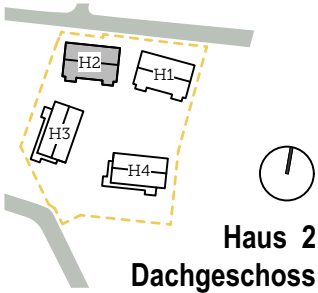

Datum: 16.07.2026
Gezeichnet: krk
Maßstab: 1:100
Format: DIN A4

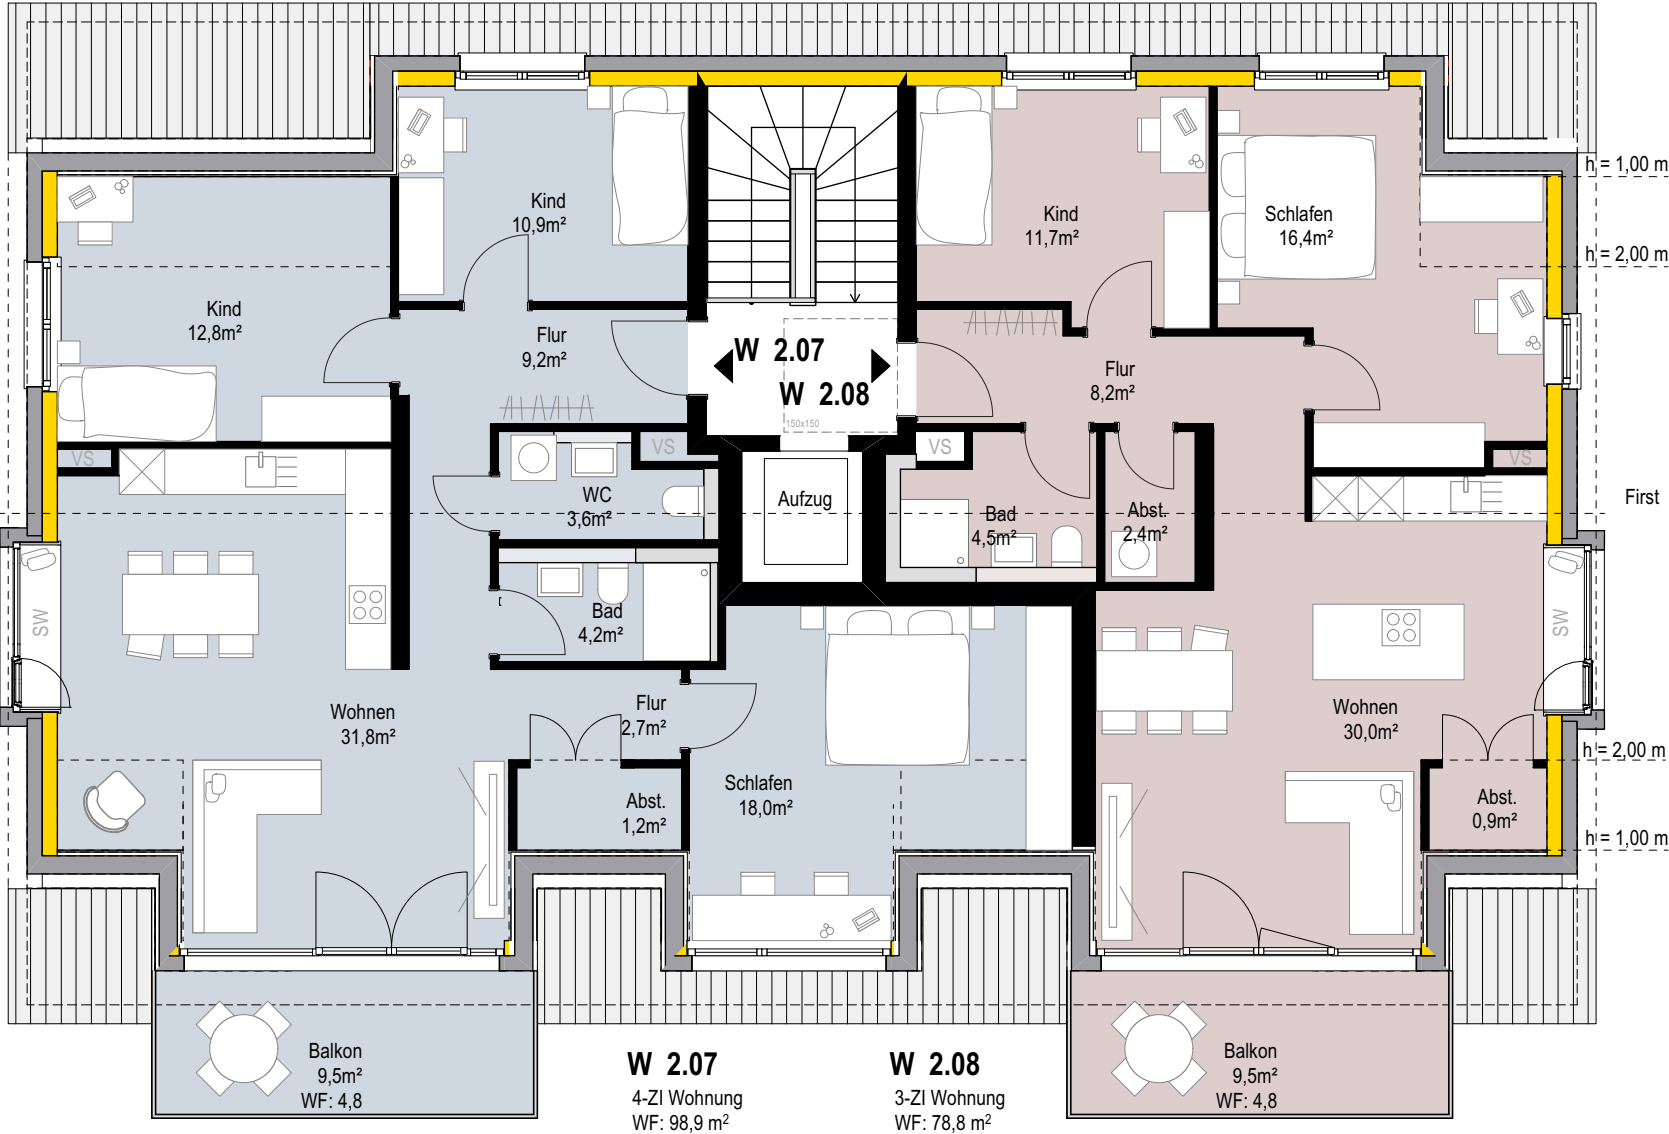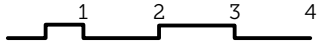



**Baugemeinschaft
Haus & Hof Pfrondorf eG&R**


Neubau von 4 Wohnhäusern
mit gemeinsamer Tiefgarage

Bauherr

Haus & Hof Pfrondorf
Baugemeinschaft eG&R
vertreten durch Andreas Stahl und
Michael Wiefelspütz
Eisenbahnstraße 3, 72072 Tübingen

Projektsteuerung & Information

pro.b Projekt² GmbH & Co.KG
Manuel Mayer
Eisenbahnstraße 3, 72072 Tübingen
Tel. 030 460 60 77 -21
pfrondorf.hausundhof.pro

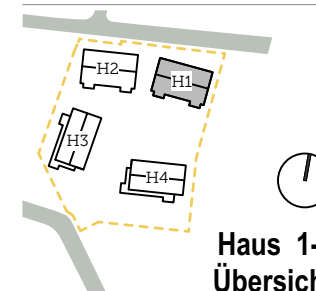


**Haus 1-4
Übersicht**

Datum:
16.07.2026

Maßstab
1:500

Gezeichnet:
krk

Format:
DIN A4

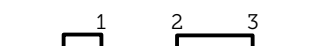

**Baugemeinschaft
Haus & Hof Pfrondorf eG&R**

Neubau von 4 Wohnhäusern
mit gemeinsamer Tiefgarage

Bauherr

Haus & Hof Pfrondorf
Baugemeinschaft eG&R
vertreten durch Andreas Stahl und
Michael Wiefelspütz
Eisenbahnstraße 3, 72072 Tübingen

Projektsteuerung & Information

pro.b Projekt² GmbH & Co.KG
Manuel Mayer
Eisenbahnstraße 3, 72072 Tübingen
Tel. 030 460 60 77 -21
pfrondorf.hausundhof.pro



Datum:
16.07.2026


Maßstab
1:250

Gezeichnet:
krk

Format:
DIN A4



Ansicht von Süden

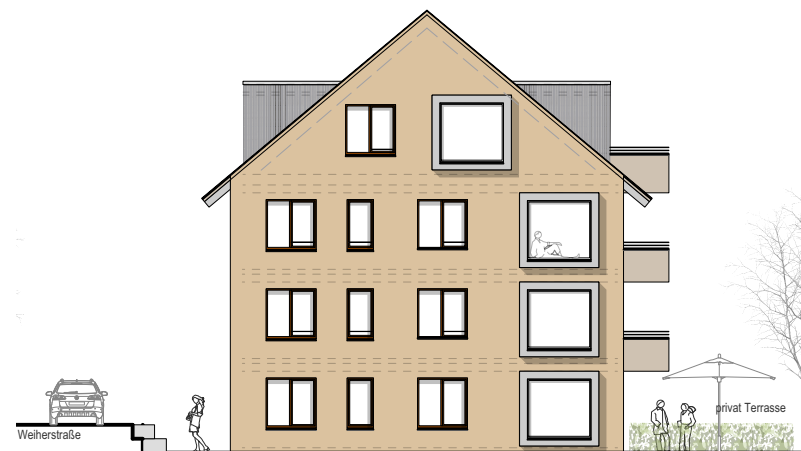

Ansicht von Westen



Ansicht von Osten



Ansicht von Norden