

BAUGEMEINSCHAFT Haus & Hof Pfrondorf



Ein Projekt von
pro.b

EXPOSÉ - HAUS 3
Stand 16.07.2026

Vorabversion:

Die Planung des Neubaus unterliegt noch Umlanungen bezüglich Genehmigung und Aufmaß.
Die Flächen und Zuschnitte der Wohnungen sind noch nicht final festgelegt.

SW = Sonderwunsch
VS = Versorgungsschacht



**Baugemeinschaft
Haus & Hof Pfrondorf eG&R**


Neubau von 4 Wohnhäusern
mit gemeinsamer Tiefgarage

Bauherr

Haus & Hof Pfrondorf
Baugemeinschaft eG&R
vertreten durch Andreas Stahl und
Michael Wiefelspütz
Eisenbahnstraße 3, 72072 Tübingen

Projektsteuerung & Information

pro.b Projekt² GmbH & Co.KG
Manuel Mayer
Eisenbahnstraße 3, 72072 Tübingen
Tel. 030 460 60 77 -21
pfrondorf.hausundhof.pro

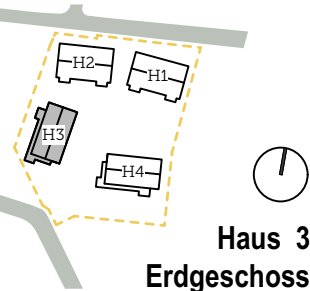


Haus 3 Erdgeschoss

Datum:
16.07.2026

Maßstab
1:100

Gezeichnet:
krk

Format:
DIN A4

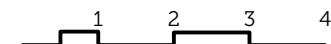

Vorabversion:

Die Planung des Neubaus unterliegt noch Umplanungen bezüglich Genehmigung und Aufmaß.
Die Flächen und Zuschnitte der Wohnungen sind noch nicht final festgelegt.

SW = Sonderwunsch
VS = Versorgungsschacht



**Baugemeinschaft
Haus & Hof Pfrondorf eG&R**



Neubau von 4 Wohnhäusern
mit gemeinsamer Tiefgarage

Bauherr

Haus & Hof Pfrondorf
Baugemeinschaft eG&R
vertreten durch Andreas Stahl und
Michael Wiefelspütz
Eisenbahnstraße 3, 72072 Tübingen

Projektsteuerung & Information

pro.b Projekt² GmbH & Co.KG
Manuel Mayer
Eisenbahnstraße 3, 72072 Tübingen
Tel. 030 460 60 77 -21
pfrondorf.hausundhof.pro

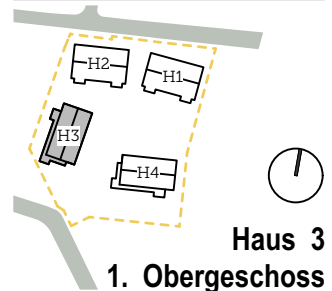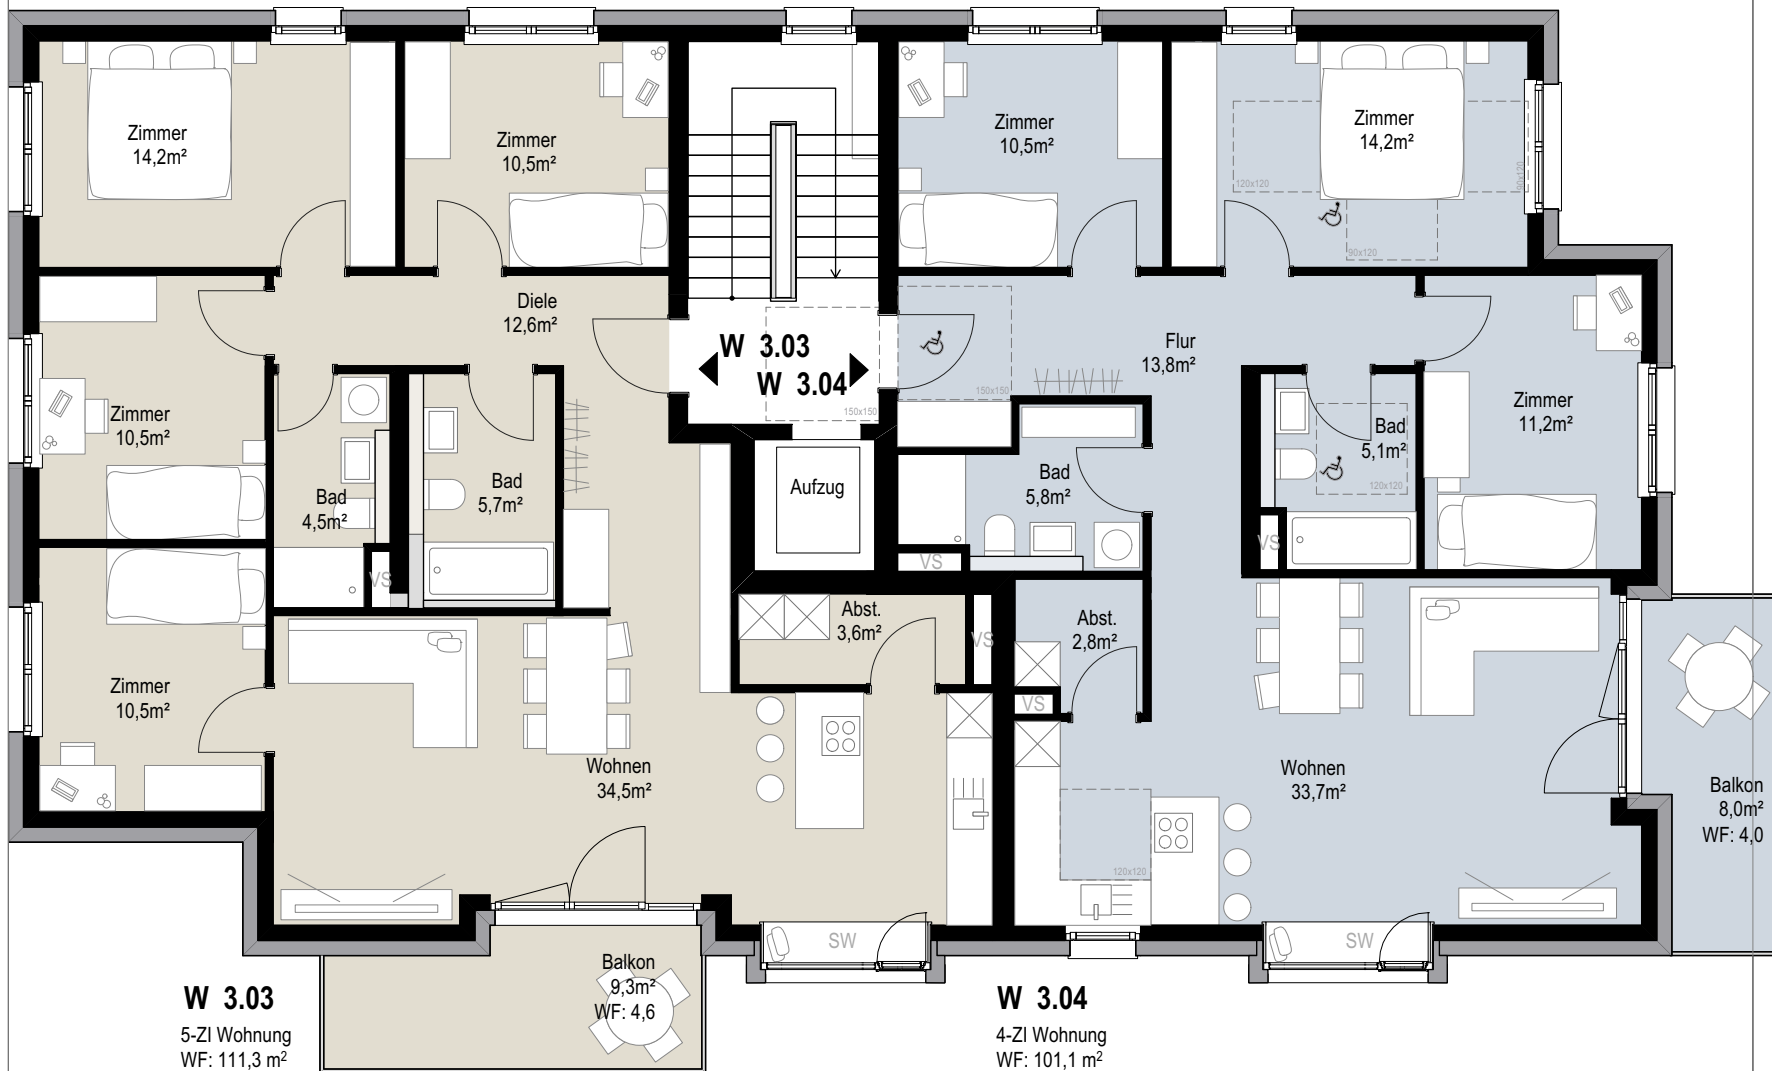


**Haus 3
1. Obergeschoss**

Datum:
16.07.2026

Maßstab
1:100

Gezeichnet:
krk

Format:
DIN A4

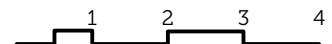

Vorabversion:

Die Planung des Neubaus unterliegt noch Umplanungen bezüglich Genehmigung und Aufmaß.
Die Flächen und Zuschnitte der Wohnungen sind noch nicht final festgelegt.

SW = Sonderwunsch
VS = Versorgungsschacht



**Baugemeinschaft
Haus & Hof Pfrondorf eG&R**


Neubau von 4 Wohnhäusern
mit gemeinsamer Tiefgarage

Bauherr

Haus & Hof Pfrondorf
Baugemeinschaft eG&R
vertreten durch Andreas Stahl und
Michael Wiefelspütz
Eisenbahnstraße 3, 72072 Tübingen

Projektsteuerung & Information



pro.b Projekt² GmbH & Co.KG
Manuel Mayer
Eisenbahnstraße 3, 72072 Tübingen
Tel. 030 460 60 77 -21
pfrondorf.hausundhof.pro

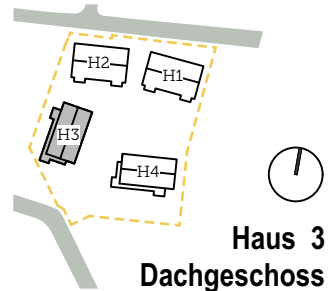

Haus 3 Dachgeschoss

Datum: 16.07.2026 Maßstab: 1:100

Gezeichnet: krk Format: DIN A4

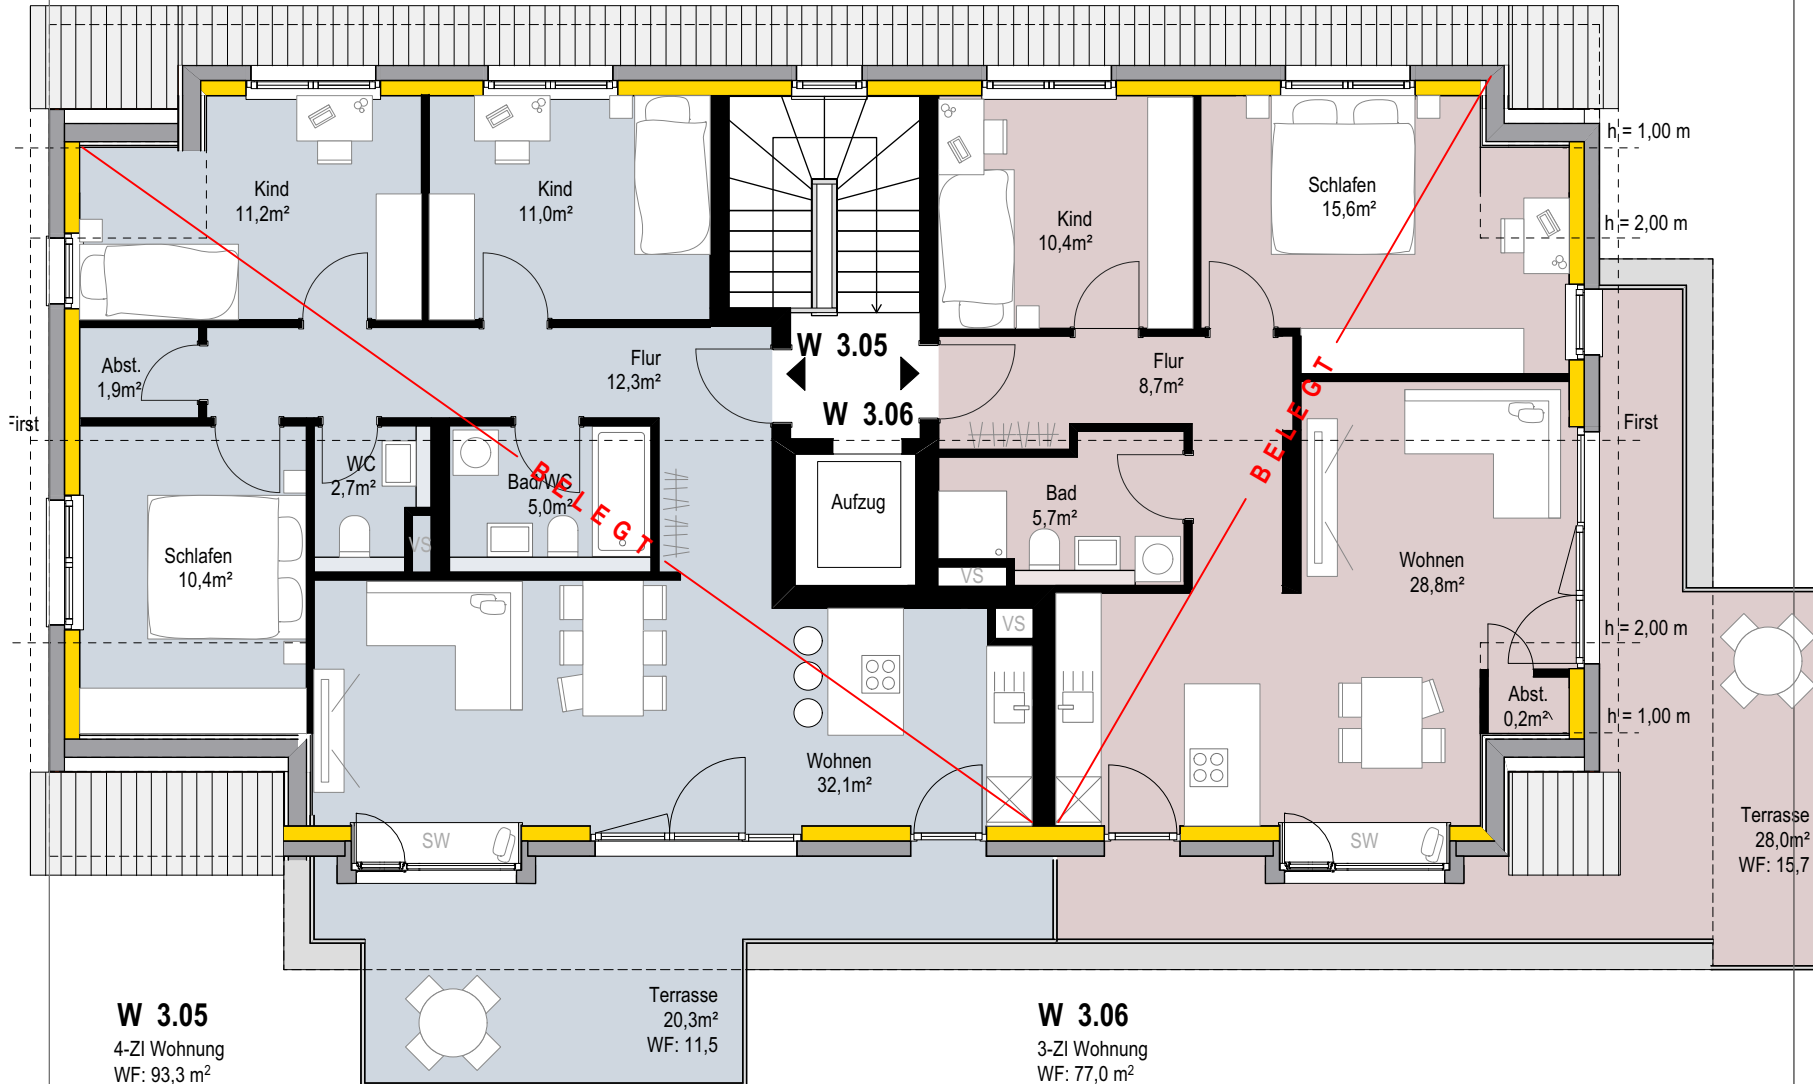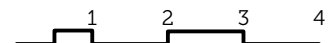



**Baugemeinschaft
Haus & Hof Pfrondorf eG&R**


Neubau von 4 Wohnhäusern
mit gemeinsamer Tiefgarage

Bauherr

Haus & Hof Pfrondorf
Baugemeinschaft eG&R
vertreten durch Andreas Stahl und
Michael Wiefelspütz
Eisenbahnstraße 3, 72072 Tübingen

Projektsteuerung & Information

pro.b Projekt² GmbH & Co.KG
Manuel Mayer
Eisenbahnstraße 3, 72072 Tübingen
Tel. 030 460 60 77 -21
pfrondorf.hausundhof.pro

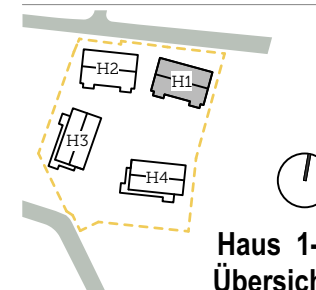

Haus 1-4 Übersicht

Datum:
16.07.2026

Maßstab
1:500

Gezeichnet:
krk

Format:
DIN A4

