BAUGEMEINSCHAFT
Haus & Hof Pfrondorf



Ein Projekt von
pro.b

EXPOSÉ - **HAUS 4**

Stand 05.11.2026



BAUGEMEINSCHAFT Haus & Hof PFRONDORF

Baugemeinschaft
Haus & Hof Pfrondorf eGbR


Neubau von 4 Wohnhäusern
mit gemeinsamer Tiefgarage

Bauherr

Haus & Hof Pfrondorf
Baugemeinschaft eGbR
vertreten durch Andreas Stahl und
Michael Wiefelspütz
Eisenbahnstraße 3, 72072 Tübingen

Projektsteuerung & Information

pro.b Projekt² GmbH & Co.KG
Manuel Mayer
Eisenbahnstraße 3, 72072 Tübingen
Tel. 030 460 60 77 -21
pfrondorf.hausundhof.pro

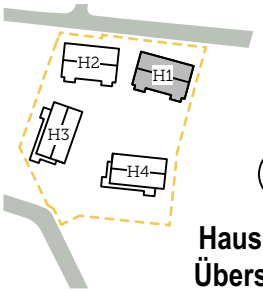

Haus 1-4
Übersicht

Datum:
05.11.2026

Maßstab
1:500


Gezeichnet:
krk

Format:
DIN A4

1 2 3 4

Vorabversion:
Die Planung des Neubaus unterliegt noch Umplanungen bezüglich Genehmigung und Aufmaß.
Die Flächen und Zuschnitte der Wohnungen sind noch nicht final festgelegt.

SW = Sonderwunsch
VS = Versorgungsschacth

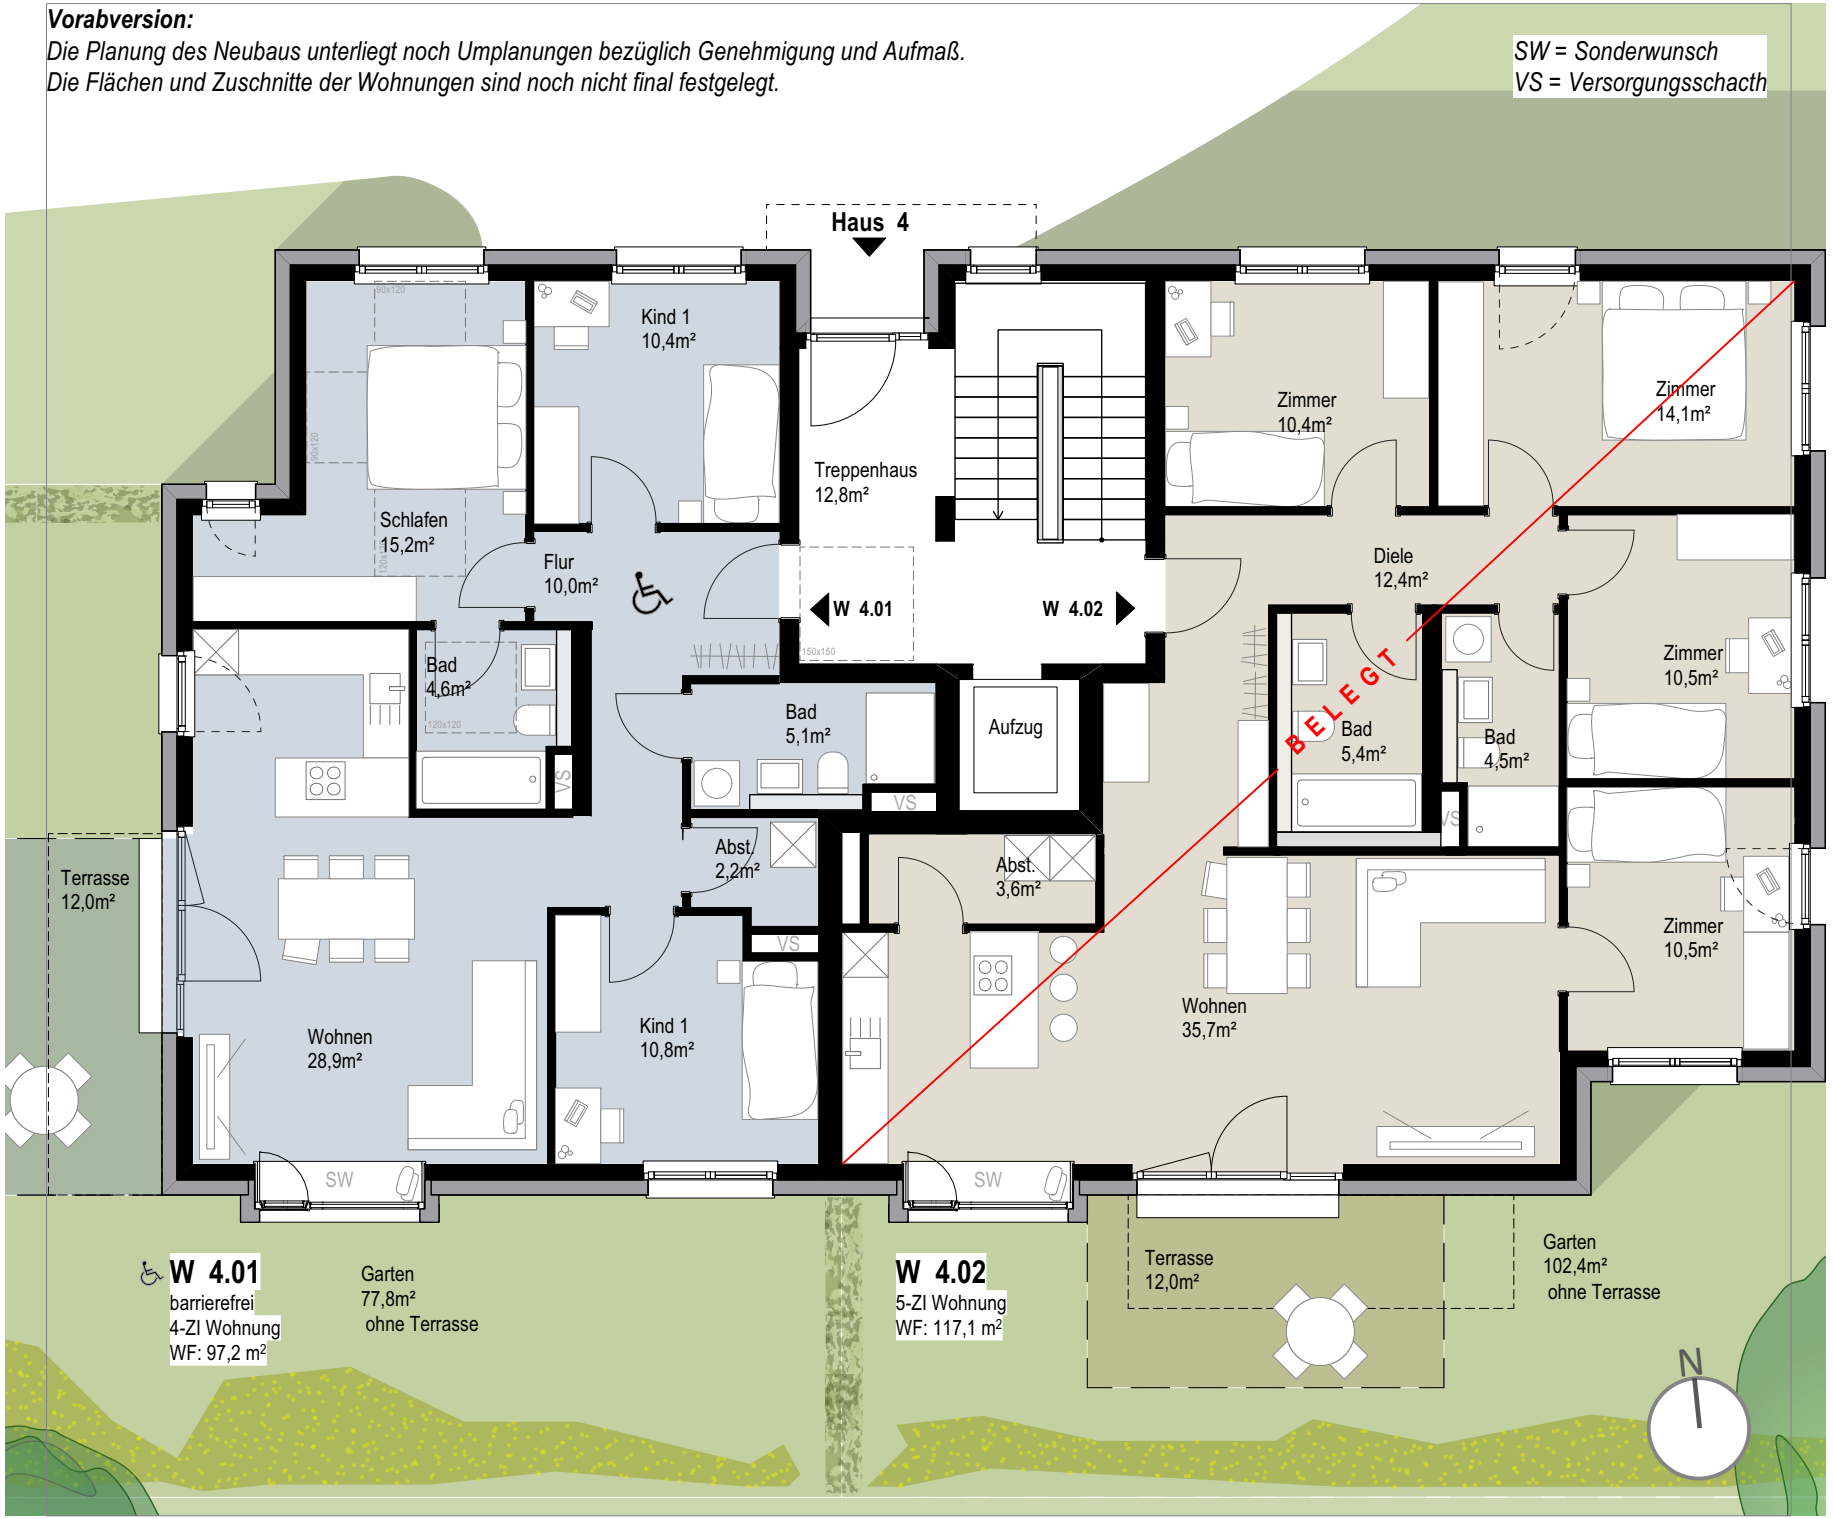

Baugemeinschaft
Haus & Hof Pfrondorf eGbR


Neubau von 4 Wohnhäusern
mit gemeinsamer Tiefgarage

Bauherr

Haus & Hof Pfrondorf
Baugemeinschaft eGbR
vertreten durch Andreas Stahl und
Michael Wiefelspütz
Eisenbahnstraße 3, 72072 Tübingen

Projektsteuerung & Information

pro.b Projekt² GmbH & Co.KG
Manuel Mayer
Eisenbahnstraße 3, 72072 Tübingen
Tel. 030 460 60 77 -21
pfrondorf.hausundhof.pro

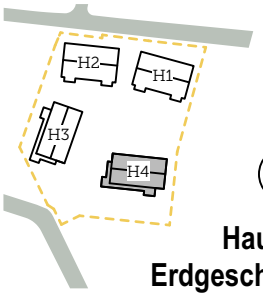

Haus 4
Erdgeschoss

Datum:
05.11.2026

Maßstab
1:100


Gezeichnet:
krk

Format:
DIN A4

1 2 3 4

Vorabversion:
Die Planung des Neubaus unterliegt noch Umplanungen bezüglich Genehmigung und Aufmaß.
Die Flächen und Zuschnitte der Wohnungen sind noch nicht final festgelegt.

SW = Sonderwunsch
VS = Versorgungsschacth

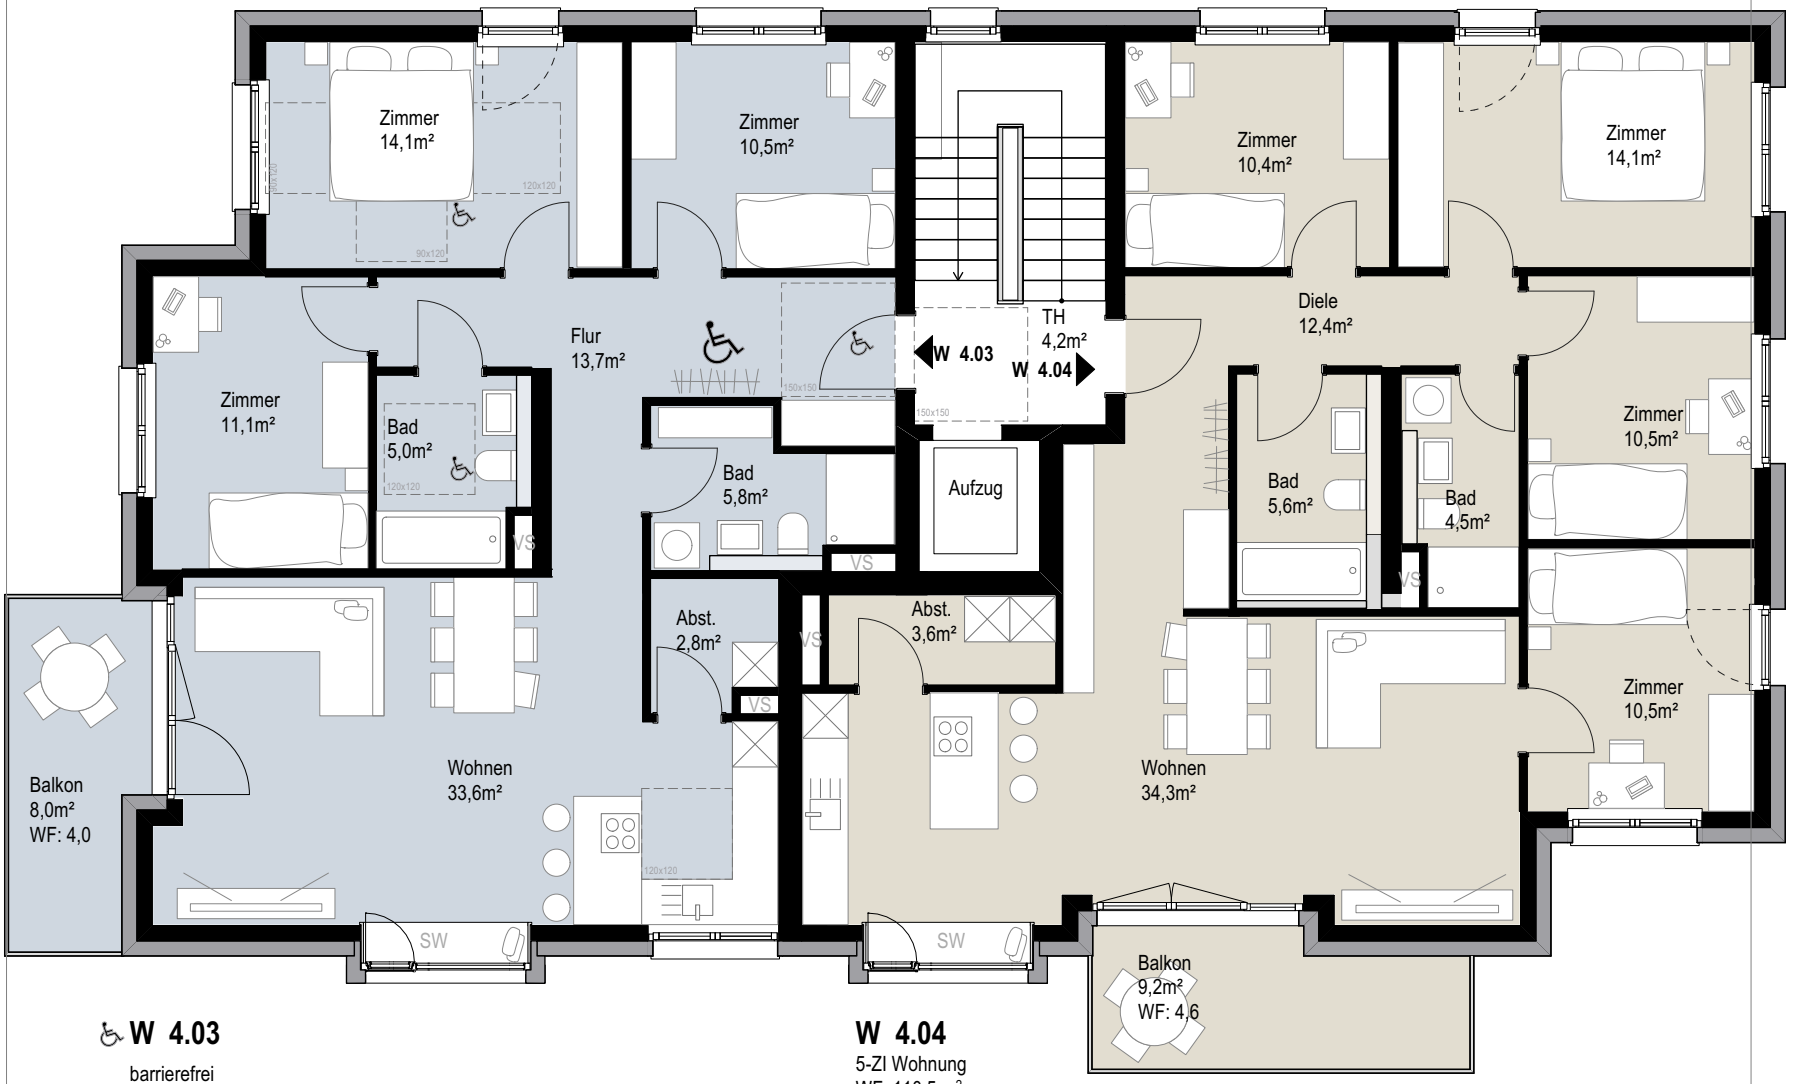

W 4.03
barrierefrei
4-ZI Wohnung
WF: 100,6 m²

W 4.04
5-ZI Wohnung
WF: 110,5 m²

Baugemeinschaft
Haus & Hof Pfrondorf eGbR

Neubau von 4 Wohnhäusern
mit gemeinsamer Tiefgarage

Bauherr

Haus & Hof Pfrondorf
Baugemeinschaft eGbR
vertreten durch Andreas Stahl und
Michael Wiefelspütz
Eisenbahnstraße 3, 72072 Tübingen

Projektsteuerung & Information

pro.b Projekt² GmbH & Co.KG
Manuel Mayer
Eisenbahnstraße 3, 72072 Tübingen
Tel. 030 460 60 77 -21
pfrondorf.hausundhof.pro



Haus 4
1. Obergeschoss


Datum: 05.11.2026
Maßstab 1:100

Gezeichnet: krk
Format: DIN A4

1 2 3 4

Vorabversion:
Die Planung des Neubaus unterliegt noch Umplanungen bezüglich Genehmigung und Aufmaß.
Die Flächen und Zuschnitte der Wohnungen sind noch nicht final festgelegt.

SW = Sonderwunsch
VS = Versorgungsschacth

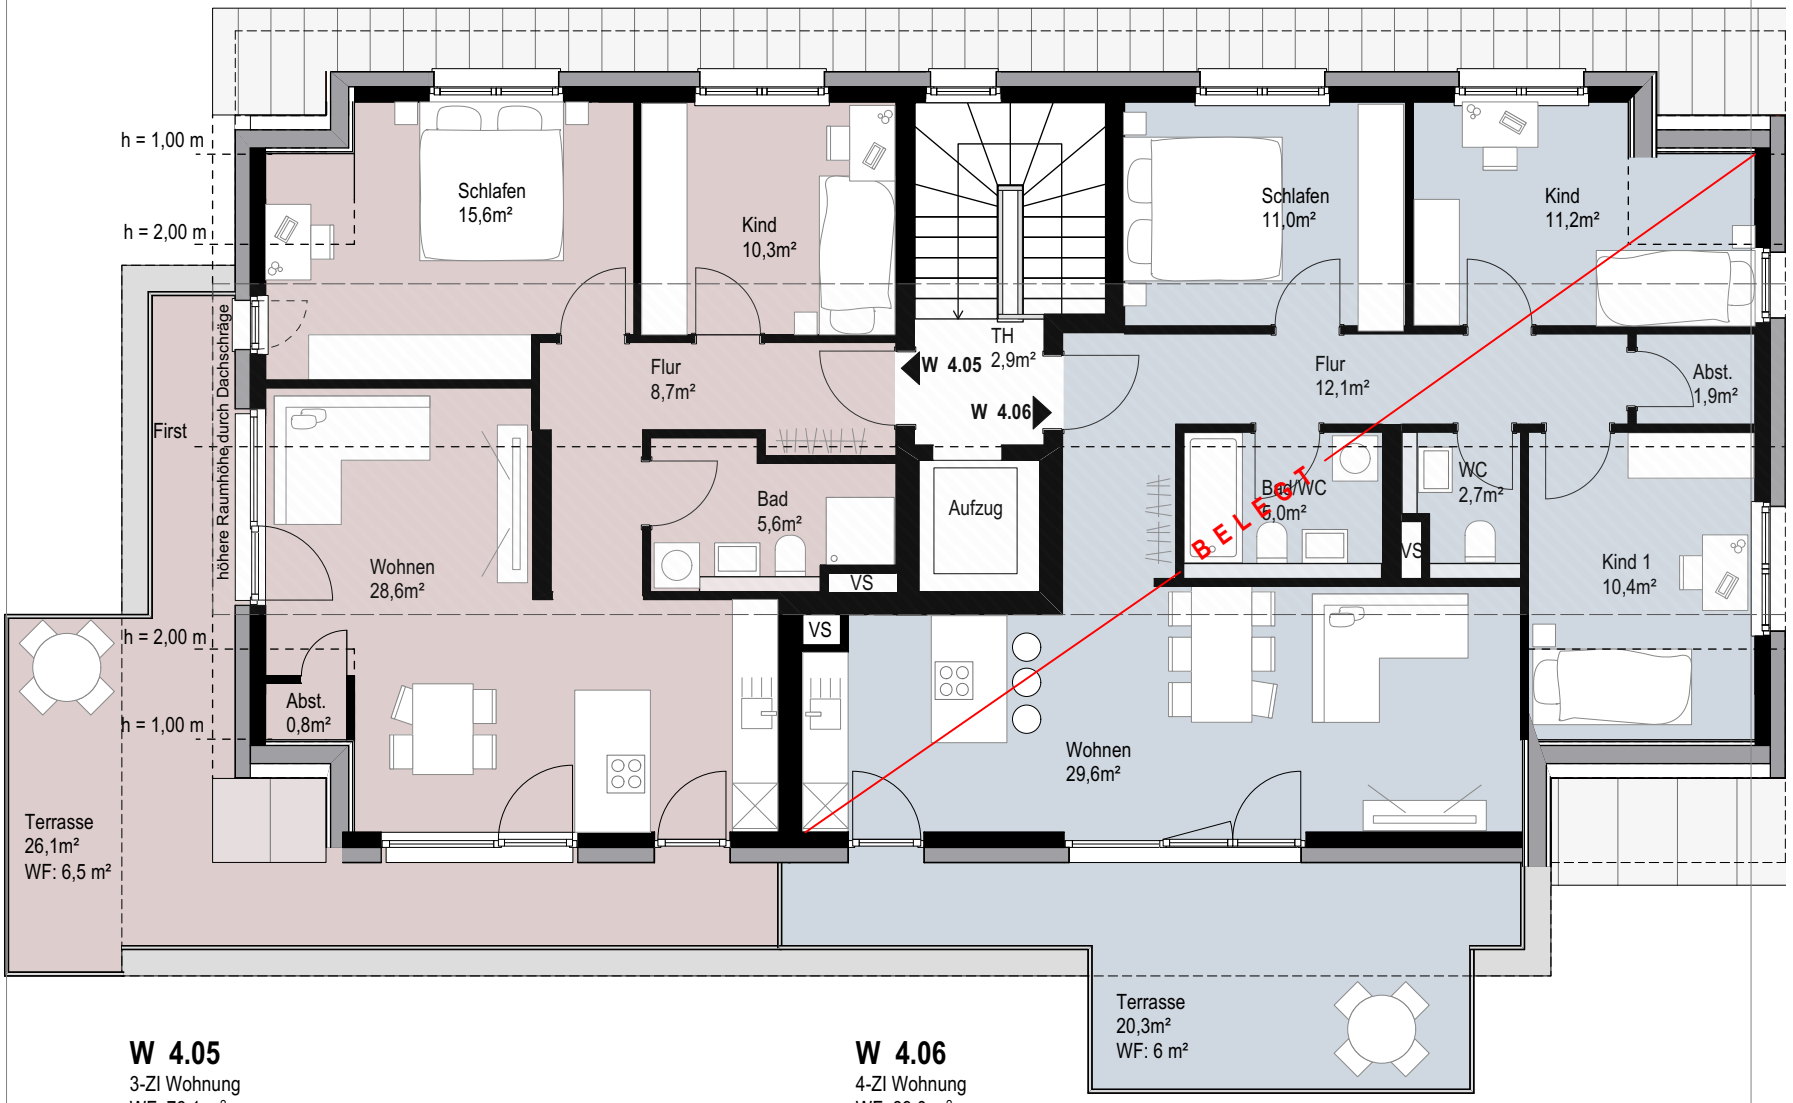

W 4.05
3-ZI Wohnung
WF: 76,1 m²

W 4.06
4-ZI Wohnung
WF: 89,0 m²

BAUGEMEINSCHAFT Haus & Hof PFRONDORF

Baugemeinschaft
Haus & Hof Pfrondorf eGbR


Neubau von 4 Wohnhäusern
mit gemeinsamer Tiefgarage

Bauherr

Haus & Hof Pfrondorf
Baugemeinschaft eGbR
vertreten durch Andreas Stahl und
Michael Wiefelspütz
Eisenbahnstraße 3, 72072 Tübingen

Projektsteuerung & Information

pro.b Projekt² GmbH & Co.KG
Manuel Mayer
Eisenbahnstraße 3, 72072 Tübingen
Tel. 030 460 60 77 -21
pfrondorf.hausundhof.pro

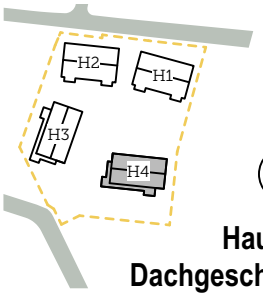

Haus 4
Dachgeschoss

Datum:
05.11.2026

Maßstab
1:100


Gezeichnet:
krk

Format:
DIN A4


1 2 3 4



Ansicht von Norden

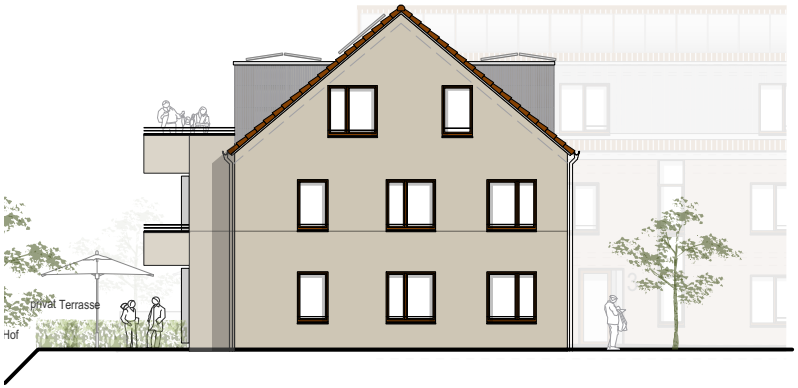

Ansicht von Osten

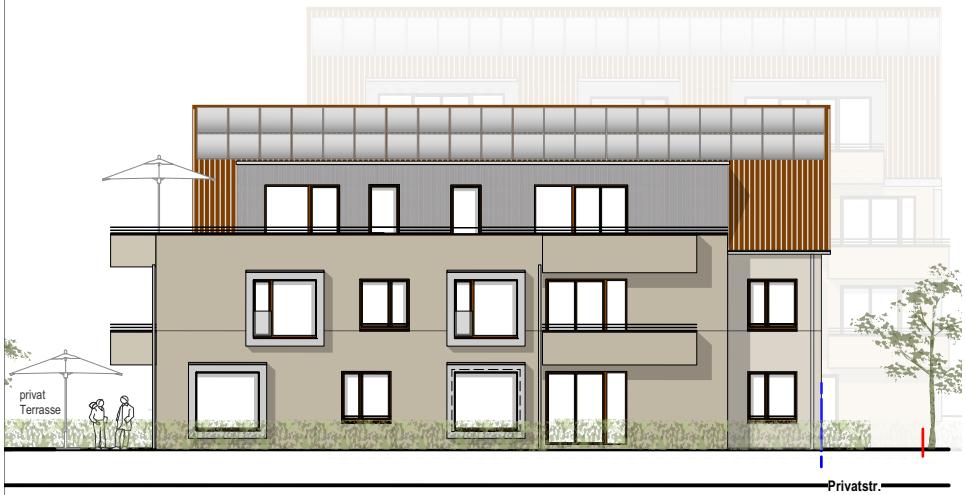

Ansicht von Süden



Ansicht von Westen

BAUGEMEINSCHAFT
Haus &Hof
PFRONDORF

Baugemeinschaft
Haus & Hof Pfrondorf eGbR


Neubau von 4 Wohnhäusern
mit gemeinsamer Tiefgarage

Bauherr

Haus & Hof Pfrondorf
Baugemeinschaft eGbR
vertreten durch Andreas Stahl und
Michael Wiefelspütz
Eisenbahnstraße 3, 72072 Tübingen

Projektsteuerung & Information

pro.b Projekt² GmbH & Co.KG
Manuel Mayer
Eisenbahnstraße 3, 72072 Tübingen
Tel. 030 460 60 77 -21
pfrondorf.hausundhof.pro

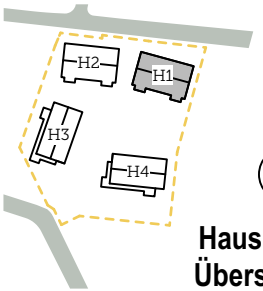

Haus 1-4
Übersicht

Datum:
05.11.2026

Maßstab
1:500

Gezeichnet:
krk

Format:
DIN A4

1 2 3 4